

COMUNE DI PRALORMO CITTÀ METROPOLITANA DI TORINO

P.R.G.C. VARIANTE GENERALE

PROGETTO PRELIMINARE

ASSETTO GENERALE DEL PIANO
TAVOLA P/I SCALA 1:10.000

URBANISTA

STUDIO INGEGNERIA


VIA PETRARCA 9A - 14100 ASTI

IL SINDACO (EMMA BURZIO)

IL SEGRETARIO COMUNALE

IL RESPONSABILE DEL PROCEDIMENTO (ARCH. ROSSELLA FALLETTI)

DATA AGGIORNAMENTO CARTOGRAFIA: 2023 ADOTTATO CON DELIBERAZIONE C.C. N. IN DATA

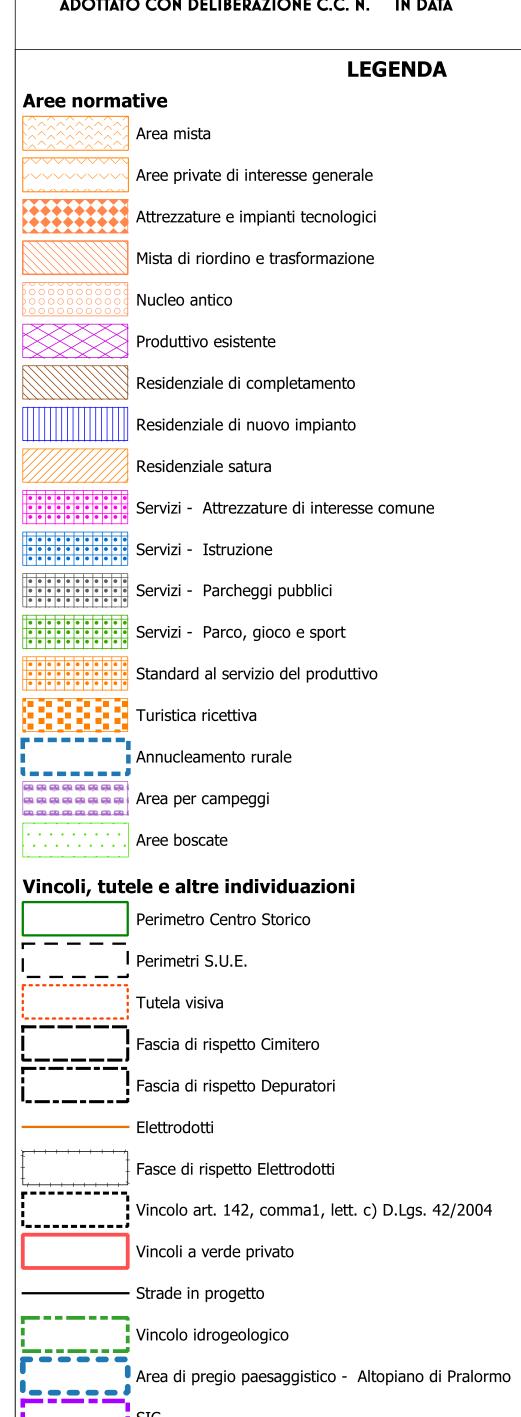

Viabilità pedonale storica

— - — Area di rispetto allargata

---- Area di rispetto ristretta

Fasce di rispetto pozzi

கூக்கைக்க் Dorsali comunali

ががががが Dorsali provinciali

Piste ciclabili

Edifici valore documentario

Addensamento A.1

