



LEGENDA	
	STRADE PROVINCIALI ASFALTATE
	STRADE COMUNALI ASFALTATE
	STRADE COMUNALI IN AUTOBLOCCANTI
	STRADE COMUNALI IN TERRA BATTUTA
	STRADE COMUNALI INGHIAIATE
	SCALINATE
	STRADE VIGNALI ASFALTATE
	STRADE VIGNALI IN TERRA BATTUTA
	STRADE VIGNALI INGHIAIATE
	SEMI DI STRADE ABBANDONATI O NON PIU' ESISTENTI
	FOSSO
	MARCIAPIEDE

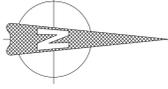

LA PRESENTE CARTOGRAFIA NON HA VALORE PROBATORIO AI FINI DELLA PROPRIETA' CATASTALE

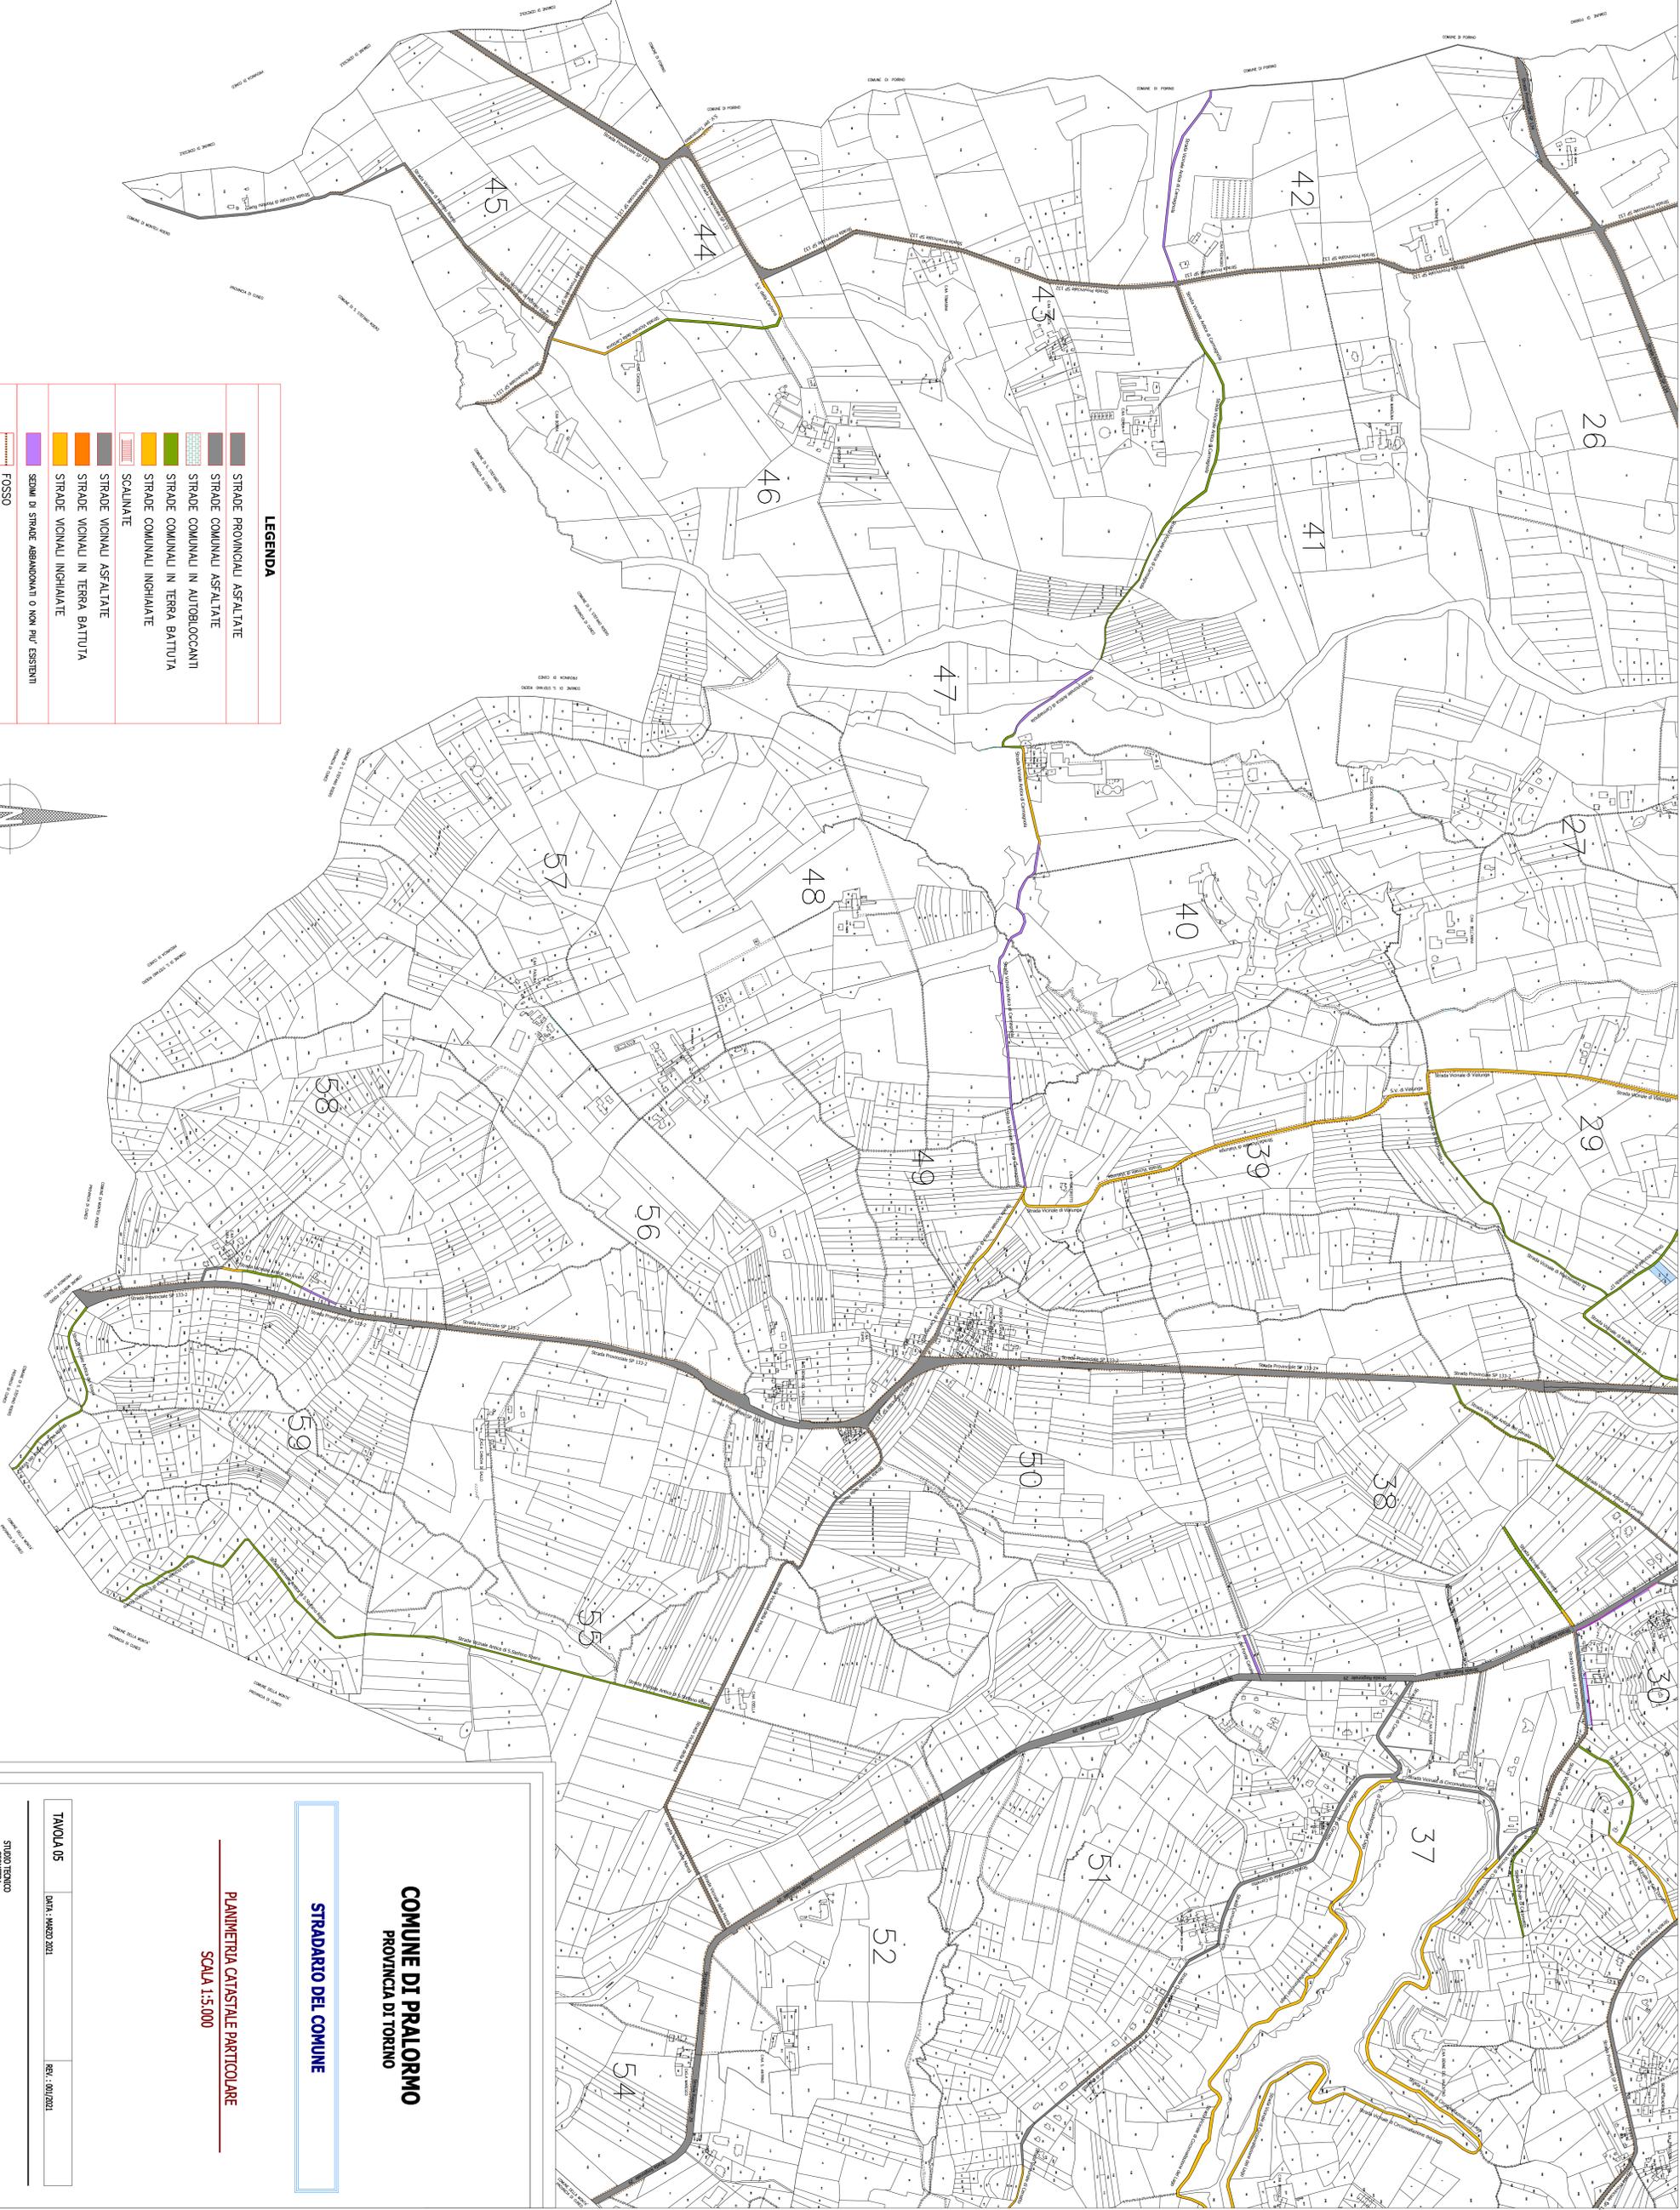

COMUNE DI PALALERMO
PROVINCIA DI TORINO

STRADARIO DEL COMUNE

PLANIMETRIA CATASTALE PARTICOLARE
SCALA 1:5.000

TAVOLA 05

DATA: MARZO 2021

REV.: 001/2021

STUDIO TECNICO
INGEGNERIA
BALLARDO GIUSEPPE
CANTIERI S.p.A.
FONDI S.p.A. (CONSORZIO)
TEL. 011-53513533