

REGIONE PIEMONTE  
CITTÀ METROPOLITANA DI TORINO  
COMUNE DI PRALORMO

## PIANO REGOLATORE CIMITERIALE

### FASCIA DI RISPETTO

TAVOLA 4

SCALA 1:2.000

PROGETTISTA

*villero*  
STUDIO INGEGNERIA


DI VILLERO GIUSEPPE E VILLERO UMBERTO

Il presente documento è sottoscritto con firma digitale  
ai sensi dell'art. 21 del d. lgs. 82/2005

IL SEGRETARIO COMUNALE

IL SINDACO

IL RESPONSABILE DEL PROCEDIMENTO

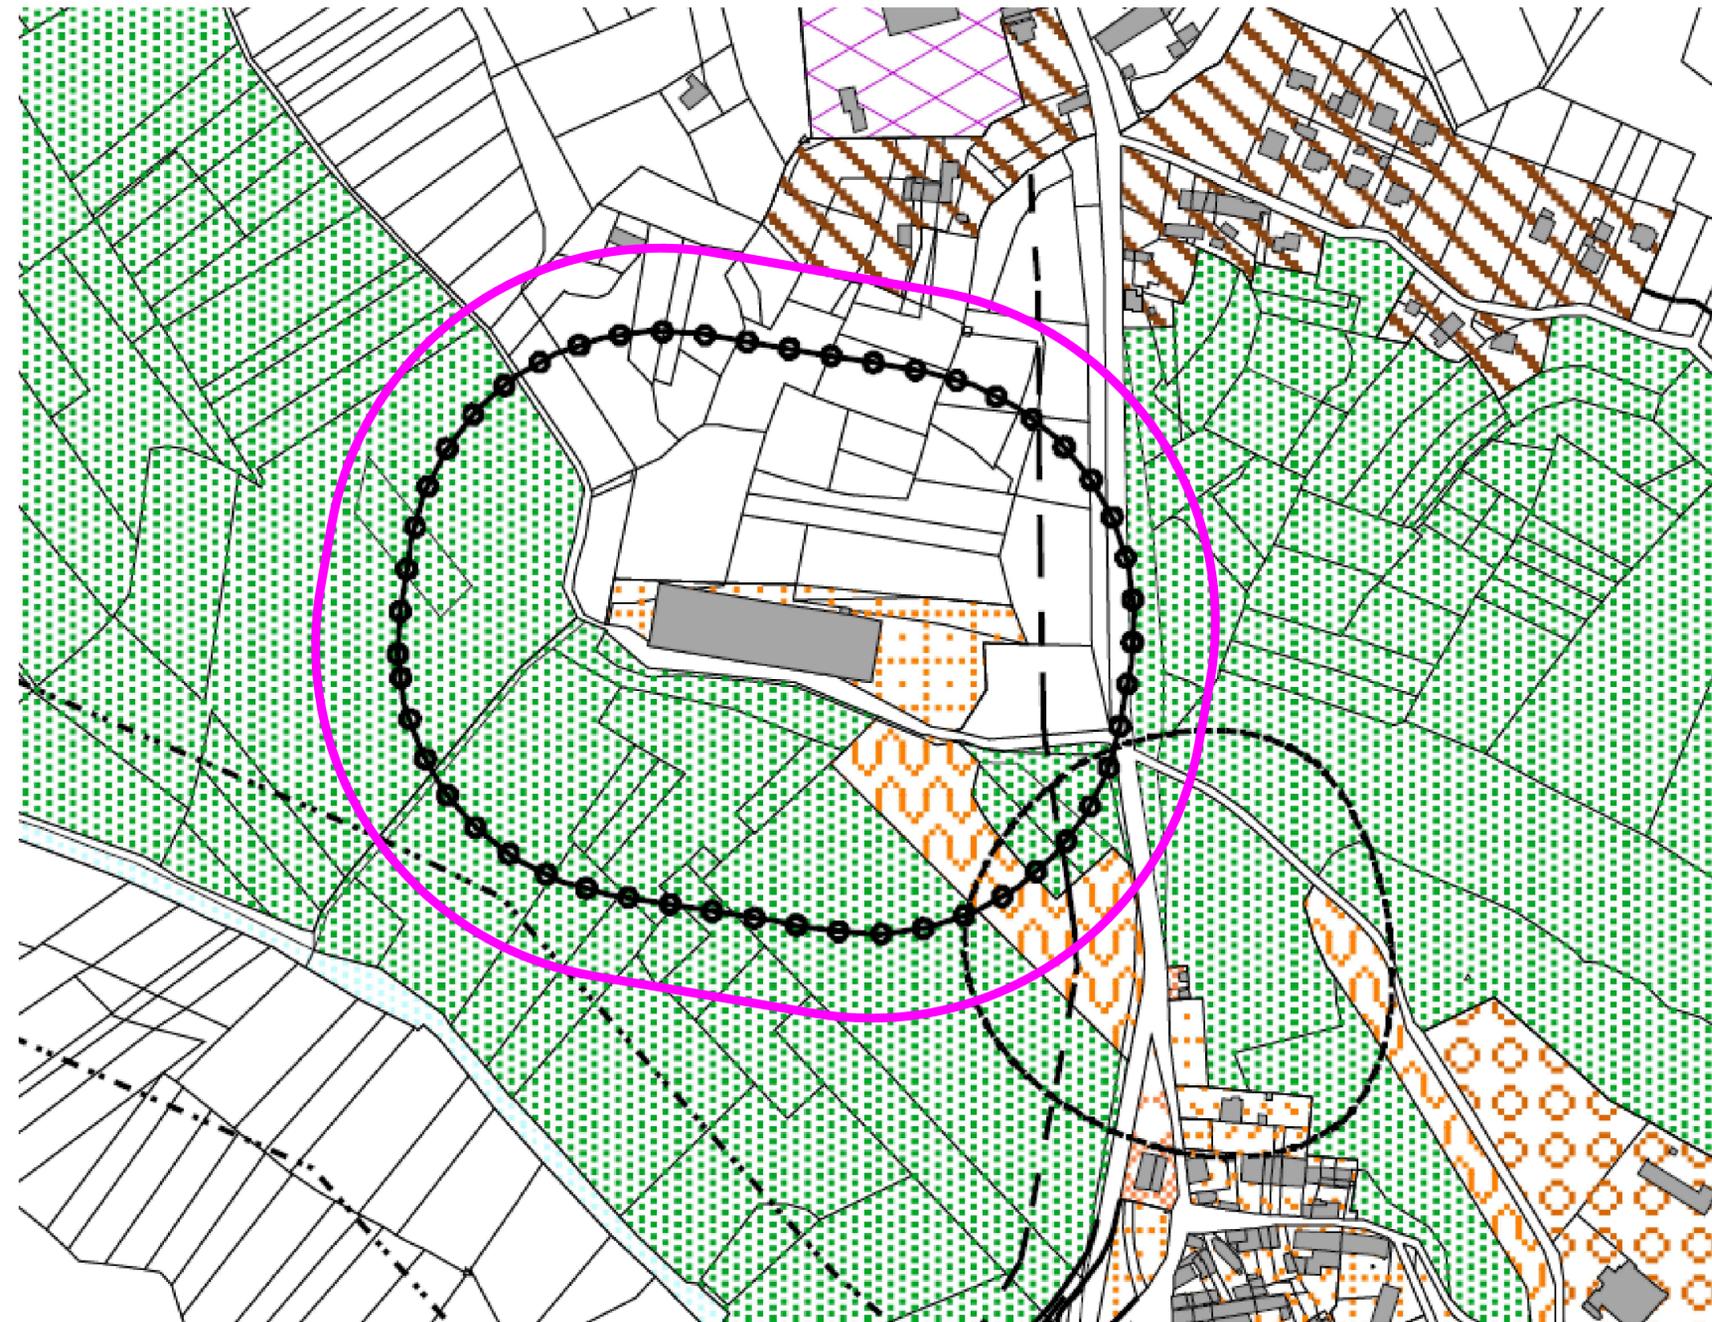

 FASCIA DI RISPETTO CIMITERIALE AGGIORNATA (200 M)